



BYT 2.5

2.NP / 3+kk / 88,9 m²

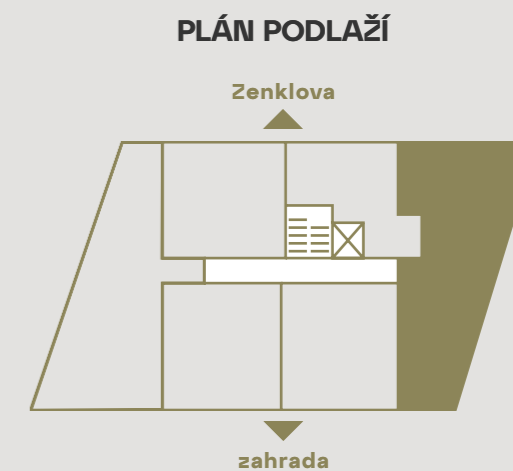

| | | |
|-----------------------|--------------------|---------------------|
| 1 | Chodba | 15,7 m ² |
| 2 | Obývací pokoj + kk | 28,4 m ² |
| 3 | Ložnice | 15,5 m ² |
| 4 | Ložnice | 15,3 m ² |
| 5 | Koupelna | 4,1 m ² |
| 6 | WC | 1,7 m ² |
| 7 | Komora | 1,9 m ² |
| Užitná plocha bytu | | 82,6 m ² |
| Podlahová plocha bytu | | 88,9 m ² |
| 8 | Lodžie | 5,3 m ² |

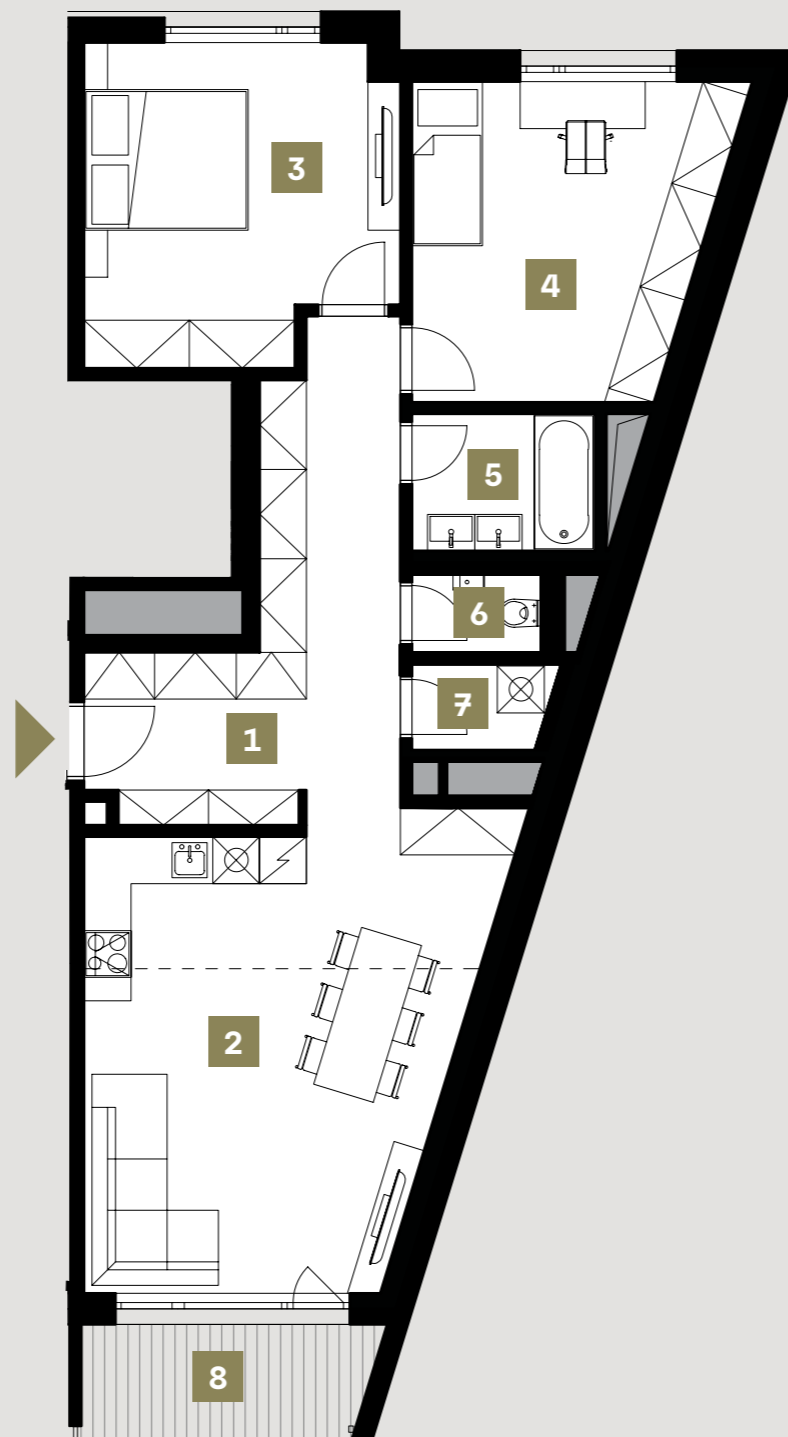

www.zen-rezidence.cz

Výhradní prodejce:
**LEXXUS
NORTON**



Podlahová plocha bytu je včetně ploch příček a vnitřních nosných stěn dle vládního nařízení č. 366/2013 Sb. Veškeré materiály a informace jsou pouze orientační. Rozsah dodávky je specifikován ve standardech bytu. Investor si vyhrazuje právo na změnu.